

ΕΦΗΜΕΡΙΣ ΤΗΣ ΚΥΒΕΡΝΗΣΕΩΣ
ΤΗΣ ΕΛΛΗΝΙΚΗΣ ΔΗΜΟΚΡΑΤΙΑΣ

ΑΘΗΝΑ 28 ΜΑΪΟΥ 1991	ΤΕΥΧΟΣ ΤΕΤΑΡΤΟ	ΑΡΙΘΜΟΣ ΦΥΛΛΟΥ 317

ΠΕΡΙΕΧΟΜΕΝΑ

ΑΠΑΛΛΟΤΡΙΩΣΕΙΣ
ΑΠΟΦΑΣΕΙΣ

ΑΝΑΚΟΙΝΩΣΕΙΣ

ΠΟΛΕΟΔΟΜΙΑ
ΑΠΟΦΑΣΕΙΣ

ΑΠΑΛΛΟΤΡΙΩΣΕΙΣ
ΑΠΟΦΑΣΕΙΣ

Αριθ. Δ12/δ/οικ./34031 (1)

Μερική ανάκληση της αναγκαστικής απαλλοτρίωσης ακινήτου που χηρύχθηκε με την Δ1/10085/23.1.1985 ΦΕΚ. 14/7.2.1985 για τη κατασκευή Αντλιοστασίου Α1, στην οδό Δημοκρατίας του Δήμου Περάματος.

Ο ΥΠΟΥΡΓΟΣ
ΠΕΡΙΒΑΛΛΟΝΤΟΣ ΧΩΡΟΤΑΞΙΑΣ ΚΑΙ ΔΗΜ. ΕΡΓΩΝ

Έχοντας υπόψη:

1. Τις διατάξεις του άρθρου 28 του Ν. 1068/1980 «περί συστάσεως ενιαίου φορέα Υδρεύσεως Αποχετεύσεως Πρωτ/σης ΦΕΚ. 190/1980 τ. α).
2. Τις διατάξεις του Ν. Δ/τος 797/1971 «Περί αναγκαστικών απαλλοτριώσεων». (ΦΕΚ. 1/1.1.1971 τ.Α).
3. Τις διατάξεις του Ν. 1065/1980 «Περί χυρώσεως Δημοτικού και Κοινοτικού Κώδικα» (ΦΕΚ. 168/24.7.1980 τ. Α).
4. Τις διατάξεις του Π. Δ/τος 69/88 «περί Οργανισμού της Γενικής Γραμματείας Δημοσίων Έργων (ΦΕΚ. 28Α/1988).
5. Την Δ1/10085/23.1.1985, ΦΕΚ 14/7.2.1985 απόφαση του Υπουργού ΠΕ.ΧΩ.ΔΕ με την οποία χηρύχθηκε η απαλλοτρίωση ακινήτου για την κατασκευή του αντλιοστασίου Α1 στην οδό Δημοκρατίας του Δήμου Περάματος συνολικού εμβαδού 100,00 $μ^2$.
6. Την 6998/1990 απόφαση του Διοικητικού Συμβουλίου της ΕΥΔΑΠ, με την οποία εγκρίθηκε η μερική ανάκληση της πιο πάνω απαλλοτρίωσης για έκταση 35,00 $μ^2$, όπως αναλυτικά αναφέρεται στο Α. 599 Β-2 κλ. 1:200 τοπογραφικό διάγραμμα, αποφασίζουμε:

Ανακαλούμε την αναγκαστική απαλλοτρίωση ακινήτου που χηρύχθηκε με την Δ1/10085/23.1.1983 ΦΕΚ. 14/7.2.1985 απόφασή μας, για την κατασκευή του αντλιοστασίου Α1 στην οδό Δημοκρατίας του Δήμου Περάματος και μόνο για έκταση 35,00 $μ^2$ που σημειώνεται με μπλέ γραμμή, στο Α599-Β2 κτηματολογικό διάγραμμα και με στοιχεία Β' - Β - Γ - Γ' Β' και είναι θεωρημένα από τον Διευθυντή του Τοπογραφικού Τμήματος της ΕΥΔΑΠ Νικολάου Γαβρά, επειδή η έκταση που ανακαλείται δεν είναι αναγκαία για τον σκοπό που απαλλοτριώθηκε.

Η απόφαση αυτή να δημοσιευθεί στην Εφημερίδα της Κυβερνήσεως.

Αθήνα, 15 Μαΐου 1991

Ο ΥΠΟΥΡΓΟΣ

ΣΤΕΦΑΝΟΣ ΜΑΝΟΣ

ΑΝΑΚΟΙΝΩΣΕΙΣ

Αριθ. 910/14.5.1991 (2)

Ανακοίνωση παρακαταθέσεως αποζημιώσεως για απαλλοτρίωση ακινήτων προς κατασκευή δεξαμενών στη θέση Παπά Καμάρα της περιοχής Σίβα Πυργιωτίσσης για το έργο 'Αρδευση Πεδιάδος Μοιρών Μεσαράς Ν. Ηρακλείου.

Ο ΝΟΜΑΡΧΗΣ ΗΡΑΚΛΕΙΟΥ

Σύμφωνα με τα άρθρα 7 και 8 του Ν.Δ. 797/1971 «περί αναγκαστικών απαλλοτριώσεων» γνωστοποιούμε:

α) Σε όσους έχουν ή διεκδικούν δικαιώματα κυριότητας σε ακίνητα που απαλλοτριώθηκαν αναγκαστικά με τη με αρ. 4302/22.3.1988 απόφαση του Νομάρχη Ηρακλείου για την κατασκευή δεξαμενών στη θέση Παπά Καμάρα στην περιοχή Σίβα Πυργιωτίσσης για το έργο 'Αρδευσης Πεδιάδος Μοιρών Μεσαράς.

β) Τους ενυπόθηκους δανειστές και τους τρίτους διεκδικητές των ακινήτων αυτών ότι η αποζημίωση της εδαφικής επιφάνειας και των επικειμένων της, όπως περιγράφονται στο σχετικό κτηματολογικό πίνακα, η οποία καθορίσθηκε με την με αρ. 3/3243/67/1990 απόφαση του Μονομελούς Πρ. Ηρακλείου έχει παρακατατεθεί στο Γραφείο Παρ/χών Μοιρών.

Σχετικά έχει εκδοθεί το με αρ. 5385/22.8.1990 γραμμάτιο συστάσεως παρακαταθήκης δρχ. 3034160 (Τριών εκατομμυρίων τριάντα τεσσ. χιλ. εκατόν εξήντα).

Η αποζημίωση θα αποδοθεί στα πρόσωφπα που θα αναγνωρισθούν δικαιούχοι κατά τη νόμιμη διαδικασία.

Η ανακοίνωση αυτή να δημοσιευθεί στην Εφημερίδα της Κυβερνήσεως.

Ηράκλειο, 14 Μαΐου 1991

Ο Νομάρχης
ΣΤΡ. ΠΑΠΑΔΑΚΗΣ

ΠΟΛΕΟΔΟΜΙΑ

ΑΠΟΦΑΣΕΙΣ

Αριθ. Δ12/οικ/34032 (3)

Επίσπευση από το Δημόσιο της διάνοιξης της Ε.Ο. Σταυρού Ελευσίνας στο τμήμα αυτής από οδό Κύμης μέχρι Νερατζιωτίσσης στους Δήμους Ηρακλείου και Αμαρουσίου Αττικής.

Ο ΥΠΟΥΡΓΟΣ
ΠΕΡΙΒΑΛΛΟΝΤΟΣ, ΧΩΡΟΤΑΞΙΑΣ ΚΑΙ ΔΗΜ. ΕΡΓΩΝ

Έχοντας υπόψη:

1) Τα Δ/τα ρυμοτομίας 14.11.1977 (ΦΕΚ. 464Δ/19.11.1977) και 8.12.1988 (ΦΕΚ. 875 Δ'/1988).

2) Τις διατάξεις του ν. δ/τος 17.7.1923 «περί σχεδίων των πόλεων κωμών και συνοικισμών του Κράτους και οικοδομής αυτών» (ΦΕΚ 228/16.8.1923 τ. Α')

3) Τις διατάξεις του ν. 653/1977 «περί υποχρεώσεως των παροδίων ιδιοκτητών κλπ. (ΦΕΚ 214/5.8.1977 τ. Α') όπως τροποποιήθηκαν και ισχύουν σήμερα, με τους ν. 947/1979 ΦΕΚ 169/26.7.1979 τ. Α' και 960/1979 ΦΕΚ 194/25.8.79 τ. Α'

4)Τις διατάξεις του άρθρου 25 παρ. 4 του ν. 1418/1984 «για τα δημόσια έργα και ρυθμίσεις συναφών θεμάτων».

5) Τις διατάξεις του π. δ/τος 69/8.2.88 ΦΕΚ 28/16.2.1988 για τον οργανισμό της Γενικής Γραμματείας Δημοσίων Έργων, αποφασίζουμε:

α) Την επίσπευση από το Δημόσιο της διάνοιξης της Ε.Ο. Σταύρου Ελευσίνας στο τμήμα αυτής από ΚΥΜΗΣ μέχρι ΝΕΡΑΤΖΙΩΤΙΣΣΗ στη περιοχή των Δήμων Ηρακλείου και Αμαρουσίου.

β) Τον χαρακτηρισμό της προκείμενης πολεοδομικής εφαρμογής κατεπείγουσας ανάγκης και

γ) Την κατάρτιση των στοιχείων προδικασίας που προβλέπονται από το άρθρο 5 του ν. 653/1977, για να κινηθεί η δίκη καθορισμού των αποζημιώσεων για τις ιδιοκτησίες που ρυμοτομούνται.

Η απόφαση αυτή να δημοσιευθεί στην Εφημερίδα της Κυβερνήσεως.

Αθήνα, 15 Μαΐου 1991

Ο ΥΠΟΥΡΓΟΣ
ΣΤΕΦΑΝΟΣ ΜΑΝΟΣ

Αριθ. Δ12/οικ/34033 (4)

Επίσπευση από το Δημόσιο της διαπλάτυνσης της Ε.Ο. Αθηνών -Λαμίας στο τμήμα αυτής από την οδό Σύρου μέχρι την οδό Πάρνηθος στο Δήμο Μεταμόρφωσης Αττικής.

Ο ΥΠΟΥΡΓΟΣ
ΠΕΡΙΒΑΛΛΟΝΤΟΣ, ΧΩΡΟΤΑΞΙΑΣ ΚΑΙ ΔΗΜ. ΕΡΓΩΝ

Έχοντας υπόψη:

1) Το διάταγμα ρυμοτομίας 30.3.1970 (ΦΕΚ 75Δ/14.4.1970)

2) Τις διατάξεις του ν. δ/τος 17.7.1923 «περί σχεδίων των πόλεων, κωμών και συνοικισμών του Κράτους και οικοδομής αυτών» (ΦΕΚ 228/16.8.1923 τ. Α')

3) Τις διατάξεις του ν. 653/1977 «περί υποχρεώσεως των παροδίων ιδιοκτητών κλπ (ΦΕΚ 214/5.8.1977 τ. Α') όπως τροποποιήθηκαν και ισχύουν σήμερα, με τους ν. 947/1979 ΦΕΚ 169/26.7.1979 τ. Α' 960/1979 ΦΕΚ 194/25.8.79 τ. Α'

4) Τις διατάξεις του άρθρου 25 παρ. 4 του ν. 1418/1984 «για τα δημόσια έργα και ρυθμίσεις συναφών θεμάτων».

5) Τις διατάξεις του π. δ/τος 69/8.2.88 ΦΕΚ 28/16.2.1988 για τον οργανισμό της Γενικής Γραμματείας Δημοσίων Έργων, αποφασίζουμε:

α) Την επίσπευση από το Δημόσιο της διαπλάτυνσης της Ε.Ο. Αθηνών - Λαμίας στο τμήμα αυτής από την οδό Σύρου μέχρι την οδό Πάρνηθος στο Δήμο Μεταμόρφωσης Αττικής.

β) Τον χαρακτηρισμό της προκείμενης πολεοδομικής εφαρμογής κατεπείγουσας ανάγκης και

γ) Την κατάρτιση των στοιχείων προδικασίας που προβλέπονται από το άρθρο 5 του ν. 653/1977, για να κινηθεί η δίκη καθορισμού των αποζημιώσεων για τις ιδιοκτησίες που ρυμοτομούνται.

Η απόφαση αυτή να δημοσιευθεί στην Εφημερίδα της Κυβερνήσεως.

Αθήνα, 15 Μαΐου 1991

Ο ΥΠΟΥΡΓΟΣ
ΣΤΕΦΑΝΟΣ ΜΑΝΟΣ

Αριθ. ΤΠ 614 (5)

Τροποποίηση ρυμοτομικού σχεδίου Κατερίνης ενότητας κέντρου στα ΟΤ 103, 104, 107 108 114, 113.

Ο ΝΟΜΑΡΧΗΣ ΠΙΕΡΙΑΣ

Έχοντας υπόψη:

1) Τις διατάξεις του από 17.7.1923 Ν.Δ. «περί σχεδίων πόλεων και κωμών του Κράτους» όπως τροποποιήθηκε και συμπληρώθηκε μεταγενέστερα.

2. Τις διατάξεις του Ν. 3200/55 «περί διοικητικής αποκεντρώσεως» όπως τροποποιήθηκαν και συμπληρώθηκαν μεταγενέστερα με το Ν.Δ. 532/70.

3. Τις διατάξεις του Α.Ν. 314/68 όπως τροποποιήθηκαν και συμπληρώθηκαν με το Ν.Δ. 1018/71

4. Τις διατάξεις του Π. Δ/τος 183/86 (ΦΕΚ 70/Α).

5. Την με αριθμ. ΤΠ 8378/15.9.88 ΦΕΚ 708 Δ'/4.10.88 απόφαση Νομάρχη Πιερίας με την οποία εγκρίθηκε η αναθεώρηση του σχεδίου της ενότητας Κέντρου της πόλης Κατερίνης

6. Τις με αριθμ. 74/90, 75/90 και 231/90 75/90 αποφάσεις του δημοτικού συμβουλίου Κατερίνης με τις οποίες γνωμοδοτεί υπέρ της τροποποίησης του σχεδίου.

7. Το από 16.1.91 πρακτικό του ΣΧΟΠ Ν. Πιερίας, αποφασίζουμε:

Εγκρίνουμε την τροποποίηση του ρυμοτομικού σχεδίου στα ΟΤ 103 104, 107 108 114 113 και ορίζουμε τις ΟΓ, ΡΓ και τις πρασιές όπως φαίνεται και στο συνημμένο διάγραμμα που συνοδεύει την παρούσα απόφαση.

Α) ΟΤ 103

α) η ΟΓ ορίζεται από τα σημεία 1-2-3 όπου:

σημείο 1: γωνία τετραορόφου στη συμβολή Τσαλδάρη Υψηλάντου.

σημείο 2: Βορεινή γωνία διορόφου με πλάκα παράπλευρα του προηγούμενου τετραορόφου επί της Τσαλδάρη.

σημείο 3: γωνία τετραορόφου με πλάκα στη συμβολή Τσαλδάρη κασσάνδρου

β) Η ΡΓ ορίζεται παράλληλη προς την ΟΓ και σε απόσταση 2,00 μ.

Β) ΟΤ 108α - 108β

α) Η ΟΓ ορίζεται από τα σημεία 4 - 4α - 5α- 5 όπου:

σημείο 4: γωνία τετραορόφου στη συμβολή Τσαλδάρη Κασσάνδρου

σημείο 4α: Η άλλη γωνία του τετραορόφου επί την Τσαλδάρη στη συμβολή με τον πεζόδρομο.

σημείο 5: γωνία διορόφου με πλάκα στη συμβολή Τσαλδάρη και πεζόδρομου.

σημείο 5: γωνία τριορόφου με πλάκα στη συμβολή Τσαλδάρη Υψηλάντου (σημειώνουμε ότι το σημείο 5 σημειώνεται για τον καθορισμό της ΟΓ της Τσαλδάρη και όχι επί της Υψηλάντου).

β) Η ΡΓ ορίζεται παράλληλη προς την ΟΓ και σε απόσταση δύο μέτρων.

Γ) ΟΤ 104α - 104β

α) Η ΟΓ ορίζεται από το σημείο 1 (όπως ορίστηκε προηγουμένως) και 9 8 6 7 όπου τα σημεία 6-7 είναι οι γωνίες του πενταορόφου με πλάκα προς την Τσαλδάρη. Τα σημεία 8-9 βρίσκονται πάνω στην ευθυγραμμία 1-6 και στην τομή τους με την ΟΓ του ΟΤ 104β επί της Υψηλάντου και τον πεζόδρομο μεταξύ ΟΤ 104α - 104β

β) Η ΡΓ ορίζεται παράλληλη προς την ΟΓ και σε απόσταση δύο μέτρων.

Δ) ΟΤ 107

α) Η ΟΓ ορίζεται από τα σημεία 11- 10 όπου 11 γωνία τετραρόφου στη συμβολή Υψηλάντου. Τσαλδάρη και 10 βρίσκεται στην τομή της γραμμής που άγεται από 10-11 παράλληλα στην 8-9 με την ΟΓ της βόρειας πλευράς του 107

β) ορίζεται πρασιά 2,00 μ. προς την πλευρά της Τσαλδάρη

Ε) ΟΤ 114

α) Η ΟΓ ορίζεται από τα σημεία 12- 13 14 όπου σημείο 12 γωνία πενταορόφου οικοδομής στην συμβολή Τσαλδάρη Κασσάνδρου.

σημείο 13: Η άλλη γωνία του παραπάνω πενταορόφου επί της Τσαλδάρη.

σημείο 14: βρίσκεται στην προέκταση της 12-13

β) Η ΡΓ παράλληλη προς την 12-13-14 σε απόσταση 2.00 μ.

Ζ) ΟΤ 113

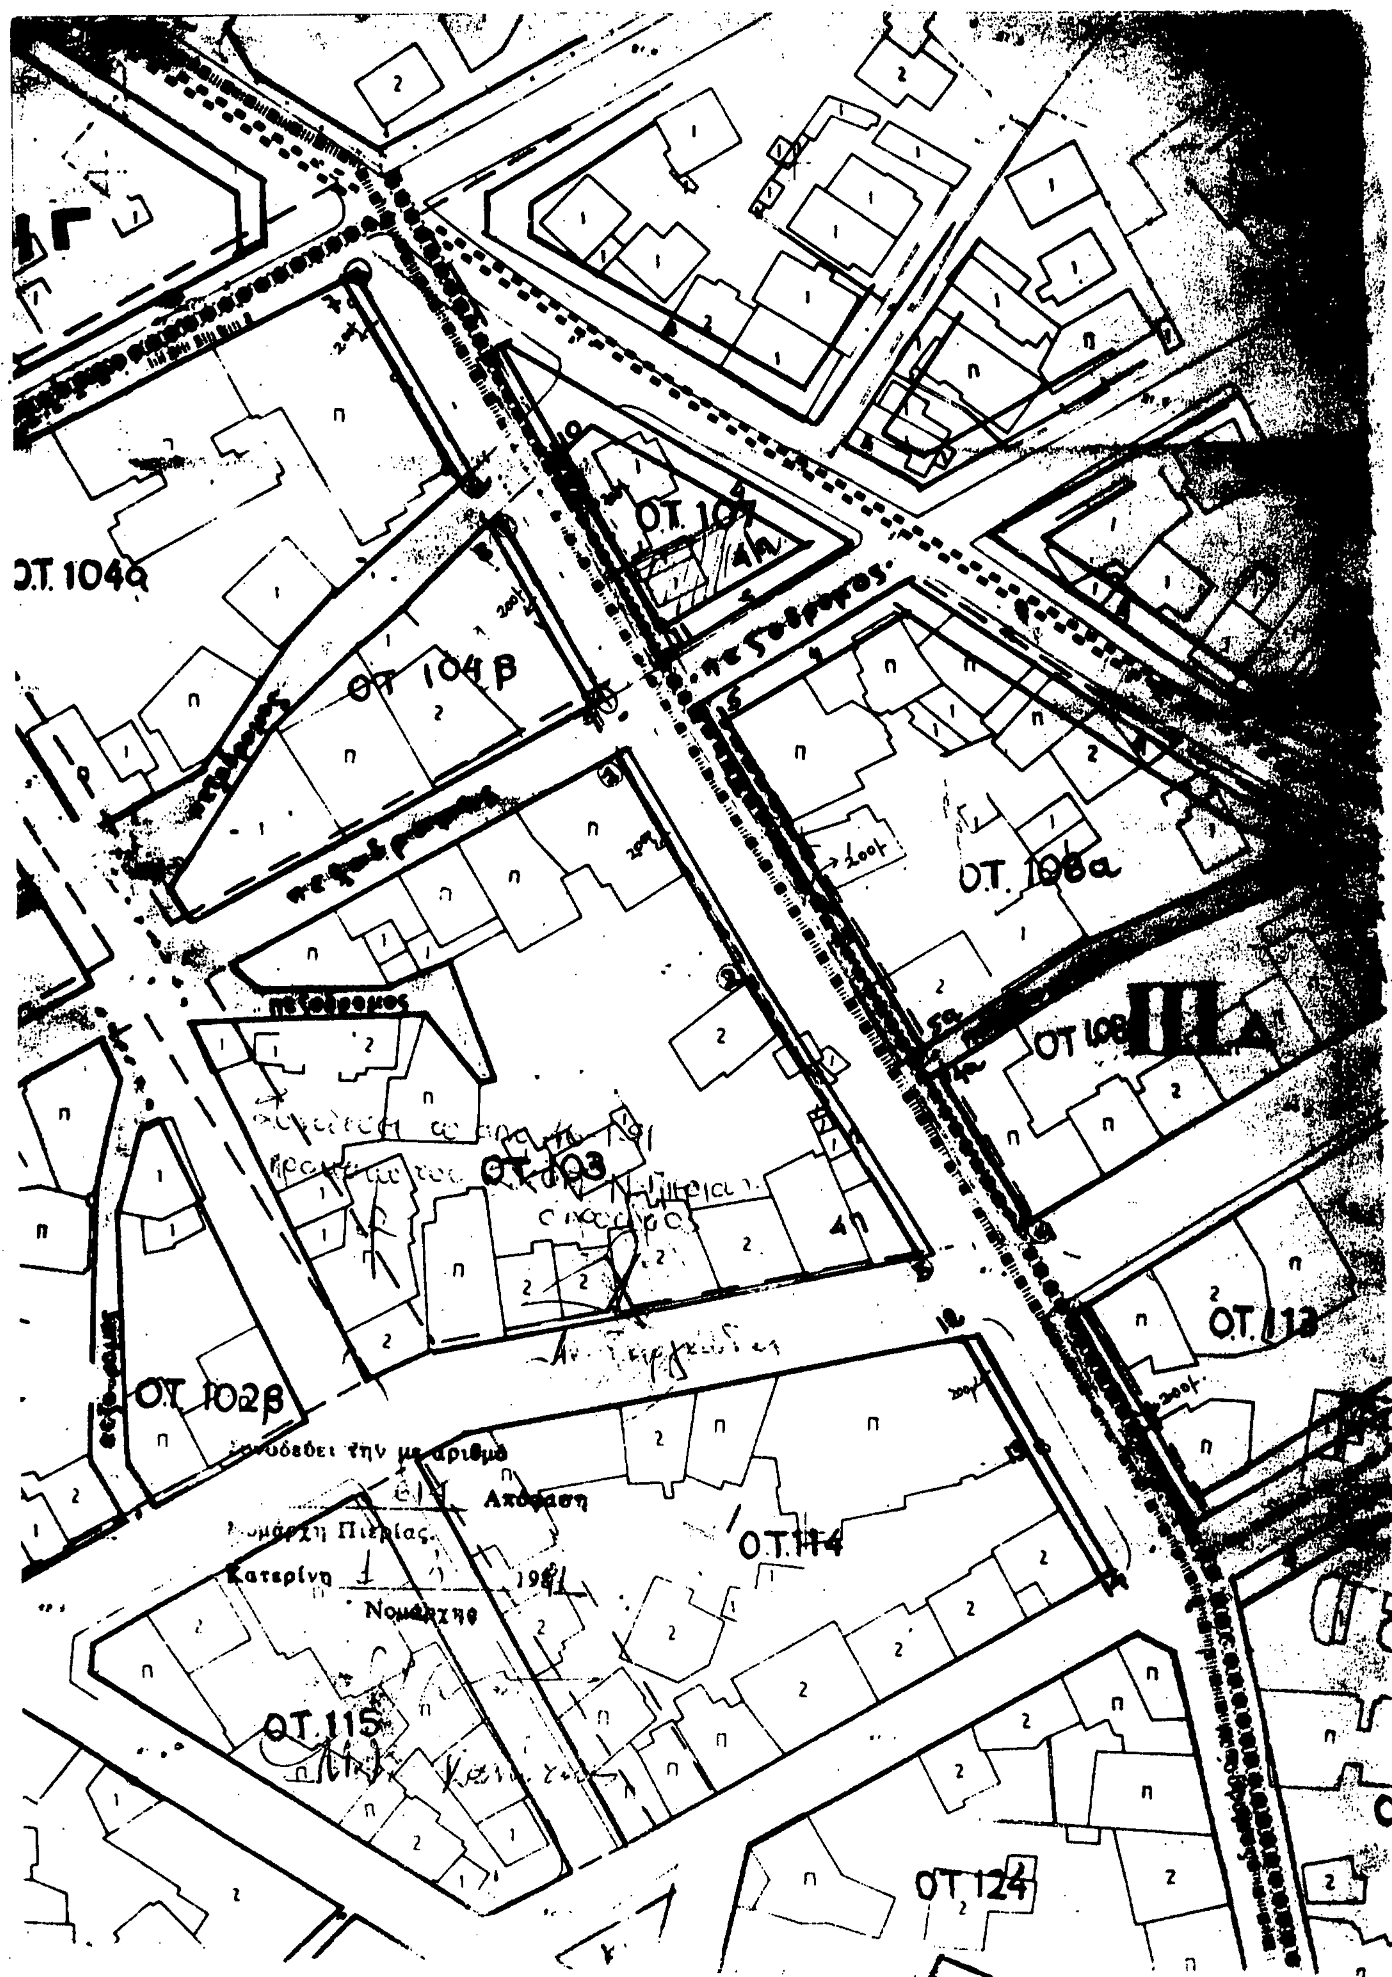
Η ΡΓ ορίζεται στην προέκταση των ΡΓ των ΟΤ 108α- 108β με προκήπιο 2.00 μ

Η απόφαση αυτή να δημοσιευθεί στην Εφημερίδα της Κυβερνήσεως Το συνημμένο διάγραμμα θα αναρτηθεί με τη δημοσιευσή της για 15 ημέρες στο ΤΠ και ΠΕ Ν. Πιερίας.

Η απόφαση αυτή να δημοσιευθεί στην Εφημερίδα της Κυβερνήσεως.

Κατερίνη, 1 Μαρτίου 1991

Ο Νομάρχης
ΜΙΛΤΙΑΔΗΣ ΚΑΝΩΤΑΣ


Ο.Τ. 104α
ΟΤ 104β
ΟΤ 107
ΟΤ 103
ΟΤ 108α
ΟΤ 108
ΟΤ 113
ΟΤ 102β
ΟΤ 114
ΟΤ 115
ΟΤ 124
πεζόδρομος
Συνοδεύει την με αριθμό
Απόφαση
Νομάρχη Πιερίας.
Κατερίνη 1981
Ο Νομάρχης

Αριθ. ΤΠ 615 (6)

Τροποποίηση ρυμοτομικού σχεδίου Κατερίνης ενότητας Ευαγγελικών Ν. Ζωής ΟΤ 127γ.

Ο ΝΟΜΑΡΧΗΣ ΠΙΕΡΙΑΣ

Έχοντας υπόψη:

1) Τις διατάξεις του από 17.7.1923 Ν.Δ. «περί σχεδίων πόλεων και κωμών του Κράτους» όπως τροποποιήθηκε και συμπληρώθηκε μεταγενέστερα.

2. Τις διατάξεις του Ν. 3200/55 «περί διοικητικής αποκεντρώσεως» όπως τροποποιήθηκαν και συμπληρώθηκαν μεταγενέστερα με το Ν.Δ. 532/70.

3. Τις διατάξεις του Α.Ν. 314/68 όπως τροποποιήθηκαν και συμπληρώθηκαν με το Ν.Δ. 1018/71

4. Τις διατάξεις του Π. Δ/τος 183/86 (ΦΕΚ 70/Α).

5. Το με αριθμ. ΠΔ 17/6/88 ΦΕΚ 696 Δ'/29.9.88 με το οποίο εγκρίθηκε η επέκταση του σχεδίου ενότητας Ευαγγελικών Ν. Ζωής της πόλης Κατερίνης.

6. Τις με αριθμ. 57/90 και 208/90 αποφάσεις του δημοτικού συμβουλίου με τις οποίες προτείεται η τροποποίηση του ρυμοτομικού σχεδίου στο ΟΤ 127γ και συγκεκριμένα προτείνεται η μετατόπιση της ΡΓ στην ήδη διαμορφωμένη κατάσταση για να αποφεύγονται οι προσκυρώσεις μετά τυχόν κατάργηση της πρασιάς.

7. Το απο 16/1/91 πρακτικό του ΣΧΟΠ το οποίο γνωμοδότησε υπέρ της τροποποίησης του σχεδίου ώστε να διατηρηθεί η διαμορφωμένη κατάσταση και να αποφευχθούν προσκυρώσεις τμημάτων διαμορφωμένου δρόμου.

Εγκρίνουμε την τροποποίηση του ρυμοτομικού σχεδίου στο ΟΤ 127γ όπως φαίνεται στο διάγραμμα που συνοδεύει την παρούσα απόφαση και συγκεκριμένα α) καταργούμε την πρασιά στο ΟΤ 127γ και

β) ορίζουμε την ΟΓ και ΡΓ από τα σημεία V IV III II 6 όπου

σημείο V ΒΔ γωνία διορόφου με πλάκα επί της οδού 7ης Μεραρχίας

σημείο: IV Ενδιάμεσο σπάσιμο της ίδιας οικοδομής

σημείο III: επί της προέκτασης της όψης του κτιρίου σε απόσταση 7,5 μ από την γωνία του κτίσματος

σημείο II: βρίσκεται στην ισχύουσα ΡΓ επί της ευθυγραμμίας 5- 6 όπως αυτή ορίσθηκε με το αρ. ΤΠ 2586/29.3.89 έγγραφο του ΤΠ και ΠΕ Ν. Πιερίας και σε απόσταση 12 5μ από το σημείο 6

Σημείο 6: Βρίσκεται στην ευθυγραμμία που άγεται από το σημείο V σε επαφή με τις προσόψεις των παραπλεύρως κειμένων δύο ισογείων πλακοσκεπών οικοδομών και στην τομή με την ισχύουσα ΟΓ επί του πεζόδρομου μεταξύ των ΟΤ 127γ και 127β

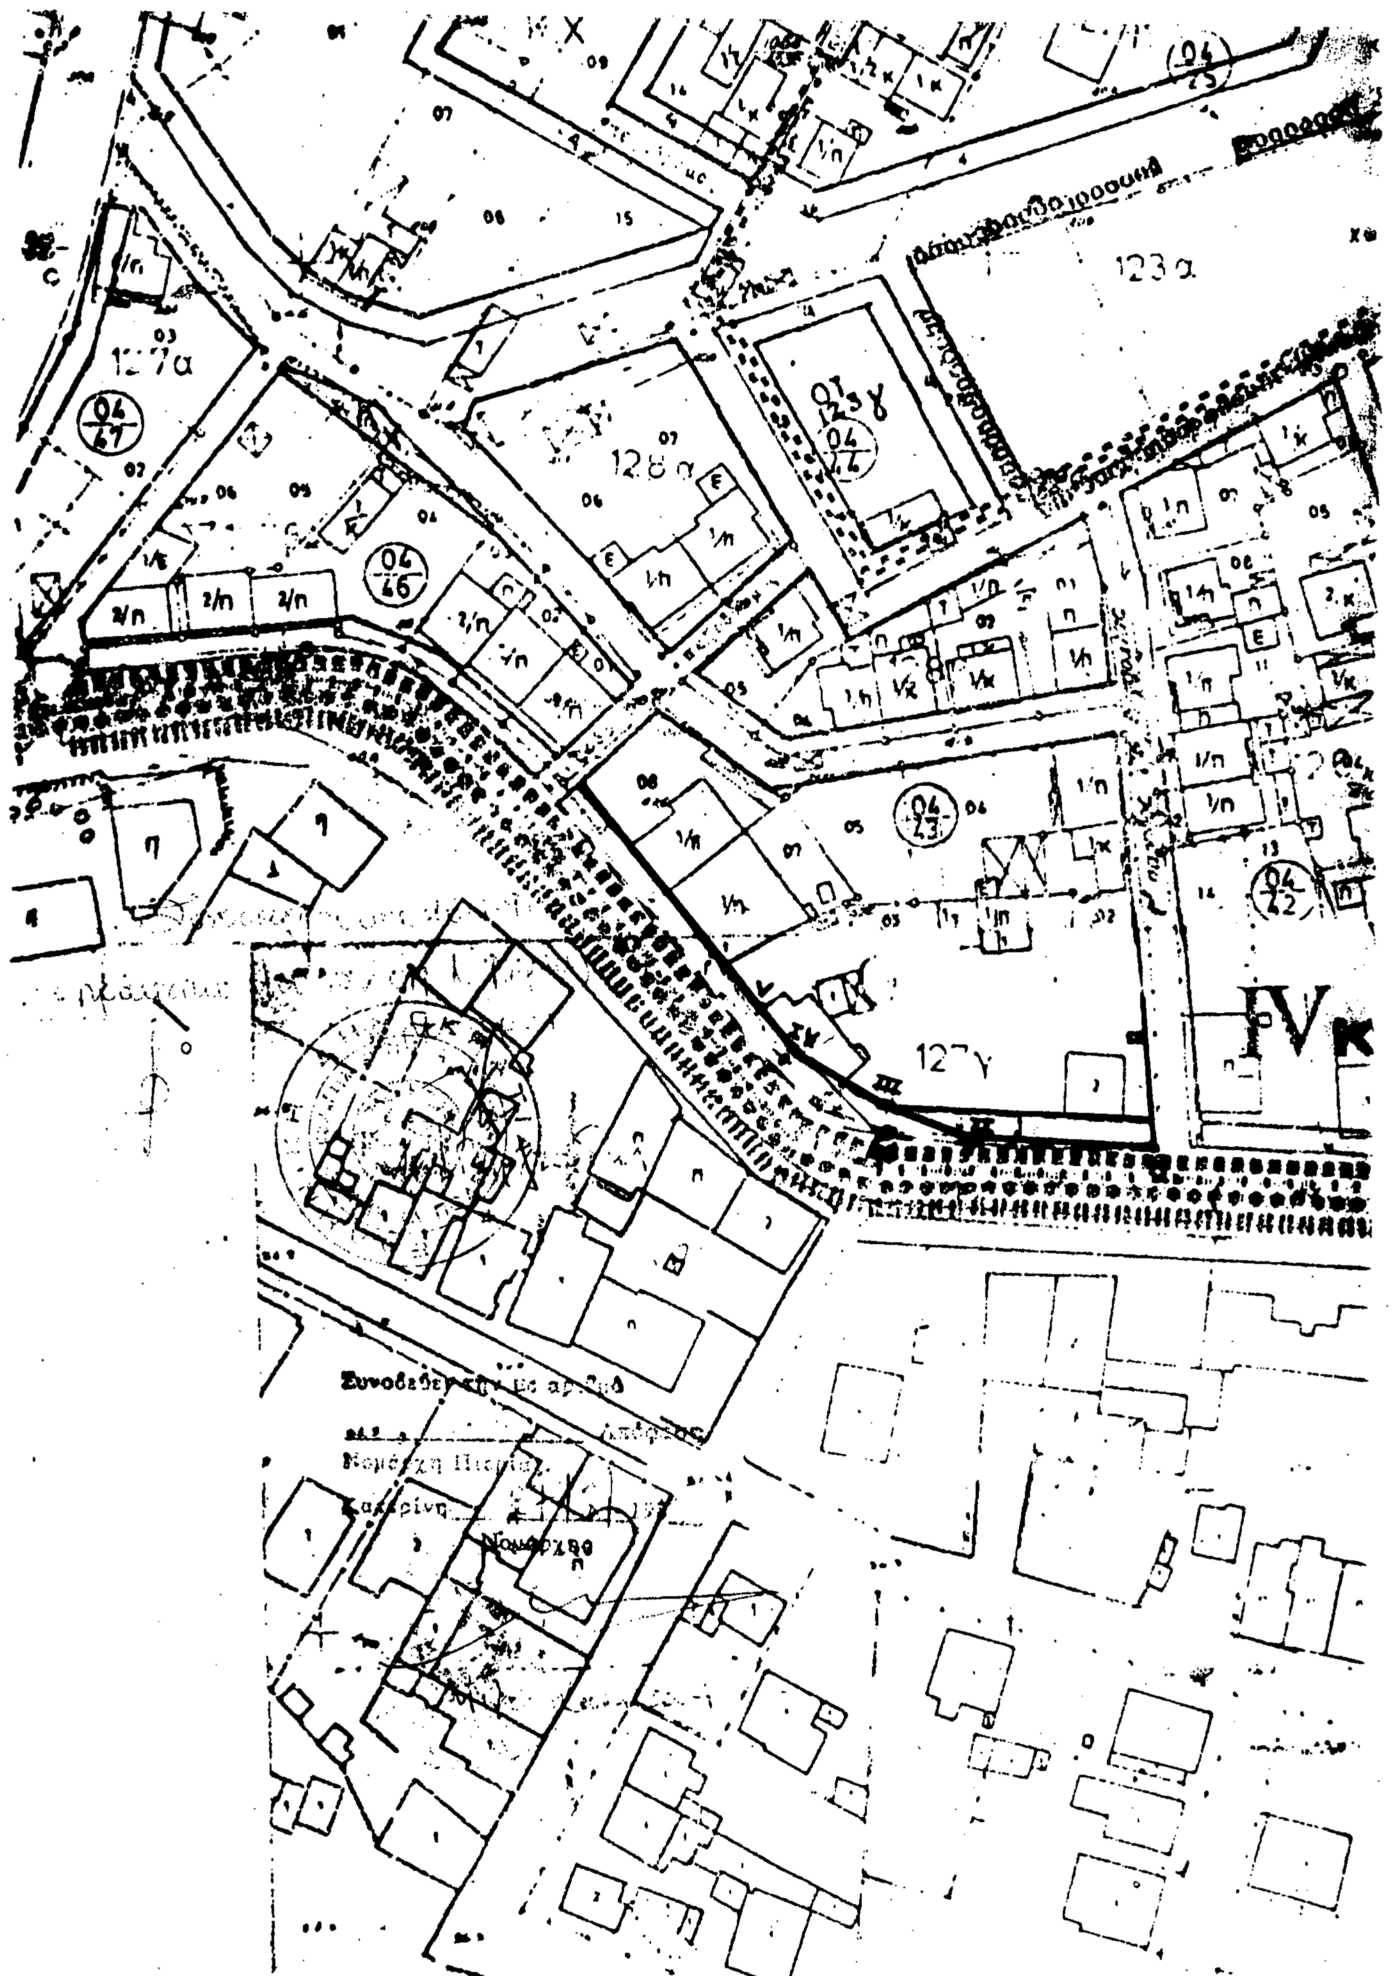
Η απόφαση αυτή να δημοσιευθεί στην Εφημερίδα της Κυβερνήσεως.

Το συνημμένο διάγραμμα θα αναρτηθεί με τη δημοσίευσή της για 15 ημέρες στο ΤΠ και ΠΕ Ν. Πιερίας.

Κατερίνη, 27 Φεβρουαρίου 1991

Ο Νομάρχης

ΜΙΛΤΙΑΔΗΣ ΚΑΝΩΤΑΣ


123α
127α
128α
123γ
127γ
IV

Αριθ. ΤΠ 1106/91 (7)

Τροποποίηση ρυμοτομικού σχεδίου στο ΟΤ 33α, 34 και 35 στον οικισμό Αιγινίου.

Ο ΝΟΜΑΡΧΗΣ ΠΙΕΡΙΑΣ

Έχοντας υπόψη:

1) Τις διατάξεις του από 17.7.1923 Ν.Δ. «περί σχεδίων πόλεων και κωμών του Κράτους» όπως τροποποιήθηκε και συμπληρώθηκε μεταγενέστερα.

2. Τις διατάξεις του Ν. 3200/55 «περί διοικητικής αποκεντρώσεως» όπως τροποποιήθηκαν και συμπληρώθηκαν μεταγενέστερα με το Ν.Δ. 532/70.

3. Τις διατάξεις του Α.Ν. 314/68 όπως τροποποιήθηκαν και συμπληρώθηκαν με το Ν.Δ. 1018/71

4. Τις διατάξεις του υπ' αριθμ. 183/86 Π. Δ/γμα (ΦΕΚ 70/Α).

5. Τις με αριθμ. 117/90 και 219/90 και 269/90 αποφάσεις του δημοτικού συμβουλίου με τις οποίες γνωμοδοτεί υπέρ της τροποποίησης στο ΟΤ 34 και 35 και 33α

β. Το από 16/1/91 πρακτικό ΣΧΟΠ Ν. Πιερίας σύμφωνα με το οποίο το συμβούλιο ΧΟΠ γνωμοδοτεί υπερ της αναδιάρθρωσης των ΚΧ στα ΟΤ 33α 34 και 35 και τον περιορισμό των ΚΧ με τη δημιουργία δύο ΟΤ 34α και 34β διότι η μείωση του αθλητικού κέντρου δεν επιρεάζει ουσιαστικά την εξυπηρέτηση της περιοχής, αποφασίζουμε:

Εγκρίνουμε την τροποποίηση του ρυμοτομικού σχεδίου του οικισμού Αιγινίου στα ΟΤ 34, 35 με την μείωση της έκτασης του αθλητικού κέντρου και του χώρου πράσινου με την δημιουργία νέων ΚΧ 35α- 35β 35γ 33α 34γ και τη δημιουργία δύο νέων ΟΤ 34α και 34β όπως φαίνεται στο συνημμένο διάγραμμα που συνοδεύει την παρούσα απόφαση.

Η απόφαση αυτή να δημοσιευθεί στην Εφημερίδα της Κυβερνήσεως.

Κατερίνη, 4 Μαρτίου 1991

Ο Νομάρχης

ΜΙΛΤΙΑΔΗΣ ΚΑΝΩΤΑΣ

ΑΠΟ ΤΟ ΕΘΝΙΚΟ ΤΥΠΟΓΡΑΦΕΙΟ